

**UCHWAŁA NR VI/27/15
RADY GMINY KOBYLIN-BORZYMY**

z dnia 29 kwietnia 2015 r.

**w sprawie przystąpienia do sporządzenia zmiany miejscowego planu zagospodarowania przestrzennego
obszaru zabudowy wsi Kobylin-Pogorzalki**

Na podstawie art. 7 ust. 1 pkt 1, art. 18 ust. 2, pkt 5 i pkt 15 ustawy z dnia 8 marca 1990 roku o samorządzie gminnym (Dz. U. z 2013 r. poz. 594, poz. 645, poz. 1318; z 2014 r. poz. 379, poz. 1072) i art. 14 ust. 1, w związku z art. 27 Ustawy z dnia 27 marca 2003 roku o planowaniu i zagospodarowaniu przestrzennym (Dz.U. z 2015 r. poz. 199) Rada Gminy uchwala, co następuje:

§ 1. 1. Stwierdza się konieczność dokonania zmian w obowiązującym planie zagospodarowania przestrzennego obszaru zabudowy wsi Kobylin-Pogorzalki przyjętym uchwałą Nr XXII/154/05 Rady Gminy Kobylin-Borzymy z dnia 29 grudnia 2005 roku (Dz. Urz. Woj. Podl. Nr 48 poz. 551 z dnia 16.02.2006 r.).

2. Przedmiotem zmiany planu są ustalenia dla obszaru zabudowy wsi Kobylin-Pogorzalki.

3. Granice obszaru zostały określone na załączniku graficznym.

§ 2. Wykonanie uchwały powierza się Wójtowi Gminy.

§ 3. Uchwała wchodzi w życie z dniem podjęcia.

Przewodniczący Rady

Krzysztof Targoński

Załącznik do Uchwały Nr VI/27/15
 Rady Gminy Kobylin-Borzymy
 z dnia 29 kwietnia 2015 r.

**MIEJSCOWY PLAN ZAGOSPODAROWANIA PRZESTRZENNEGO
 wieś KOBYLIN POGORZAŁKI**

GMINA KOBYLIN BORZYMV

skala 1:1000

gm. Tykocin



0,05 0,1
 kilometry

WYKRYŁE STUDIUM UWARUNKOWAŃ I WSKAZUJĄCY
 ZAGOSPODAROWANIE PRZESTRZENNEGO OMIĘJ
 KOBYLIN-BORZYMV DOTYKĄCEGO OMIĘJ
 NR XXVI/108/97 RADY GMINY DZIA 27 WYEMIA 1997 r.



RYSunEK PLANU

Załącznik Nr 1 do Uchwały Nr XXVI/108/05
 Rady Gminy Kobylin-Borzymy z dnia 29 kwietnia 2005 roku
 Opublikowano w Dzienniku Urzędowym Województwa
 Podlaskiego Nr _____ poz. _____ z dnia _____

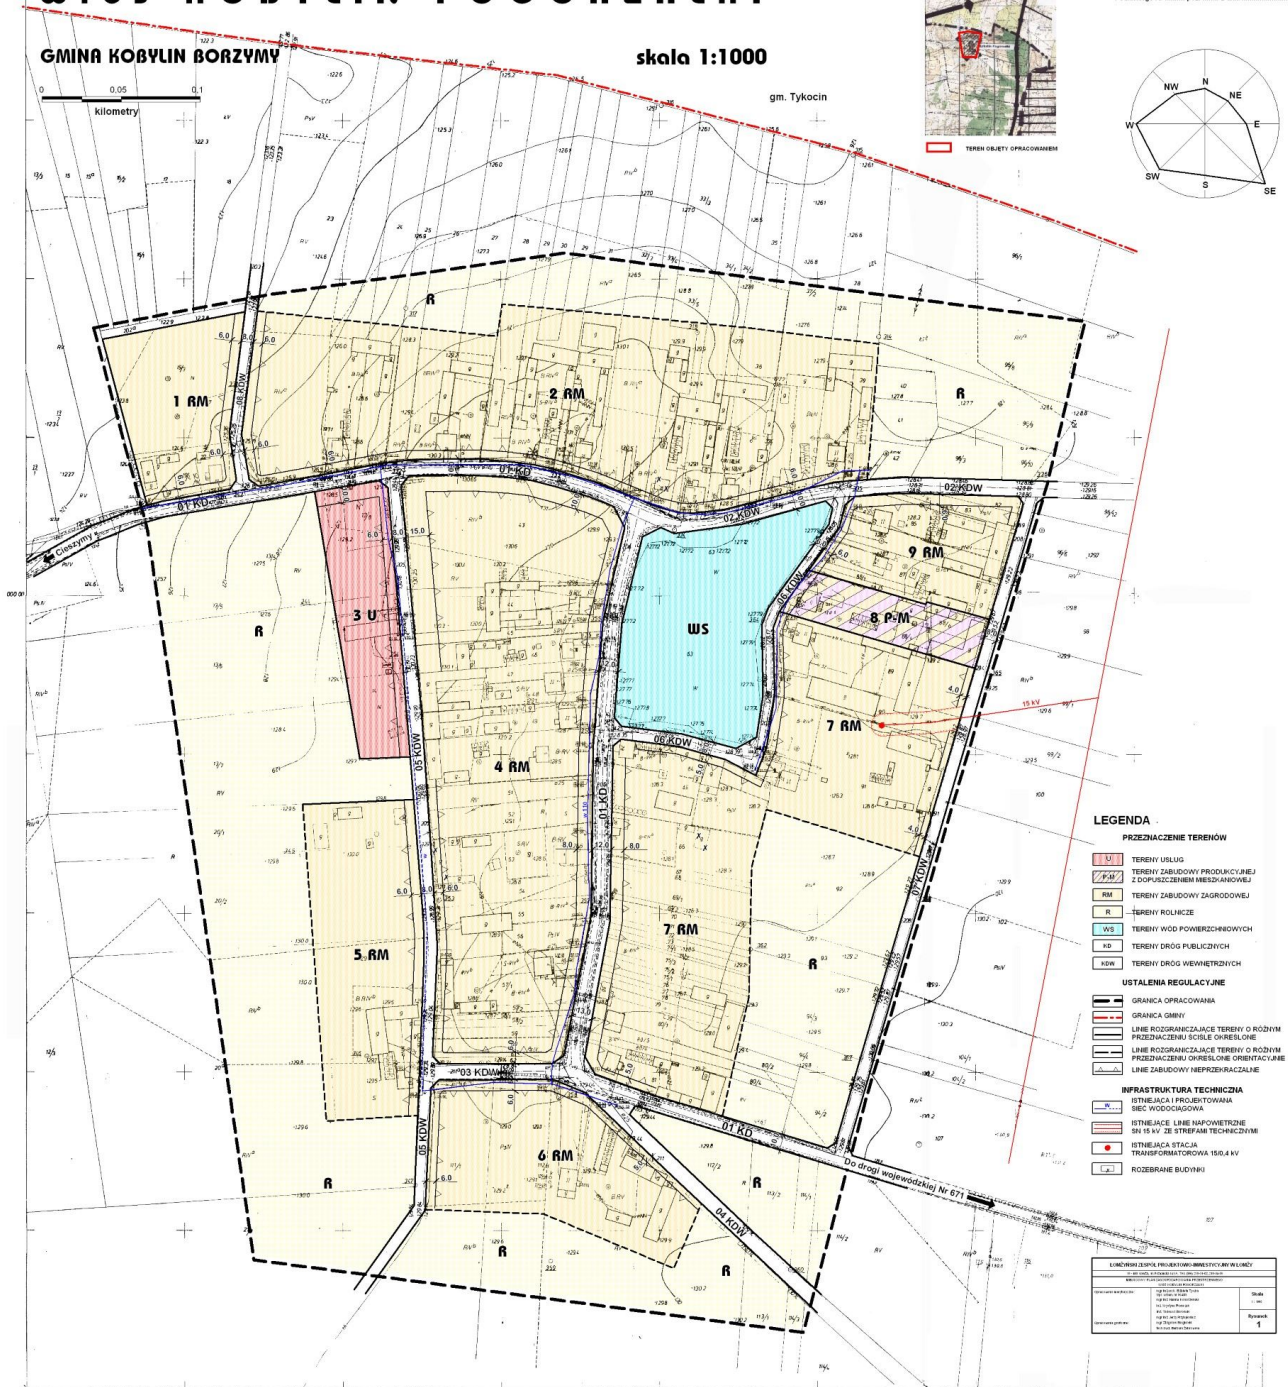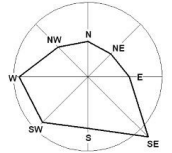

- LEGENDA**
- PRZEZNACZENIE TERENÓW**
- U TERENY USŁUG
 - P-M TERENY ZABUDOWY PRODUKCYJNEJ Z DOPUSZCZENIEM MIESZKANIOWEJ
 - RM TERENY ZABUDOWY ZAGRODOWEJ
 - R TERENY ROLNICZE
 - WS TERENY WOD POWIERZCHNIOWYCH
 - RD TERENY DRÓG PUBLICZNYCH
 - KDW TERENY DRÓG WEWNĘTRZNYCH
- USTALENIA REGULACYJNE**
- GRANICA OPRACOWANIA
 - GRANICA GMINY
 - LINIE ROZGRANICZAJĄCE TERENY O RÓŻNYM PRZEZNACZENIU SCSLE OPREKŁONE
 - LINIE ROZGRANICZAJĄCE TERENY O RÓŻNYM PRZEZNACZENIU OKREŚLONE ORIENTACJĄ
 - LINIE ZABUDOWY NIEPRZEKAZALNE
- INFRASTRUKTURA TECHNICZNA**
- ISTNIĄCA I PROJEKTOWANA ŚCIEC WODOCIĄGOWA
 - ISTNIĄCE LINIE NAPOWIETRZNE 10-15 kV ZE STRYŻYMA TECHNICZNYM
 - ISTNIĄCA STACJA TRANSFORMATOROWA 150,4 kV
 - ROZBRANE BUDYNKI

LUDNIEŃSKA DZIAŁALNOŚĆ PRZEKAZOWAŁA W LUDNIE	
Wzrost ludności	0
Spadek ludności	0
Stabilność	0
Wzrost ludności	0
Spadek ludności	0
Stabilność	0