


SEKTOR I

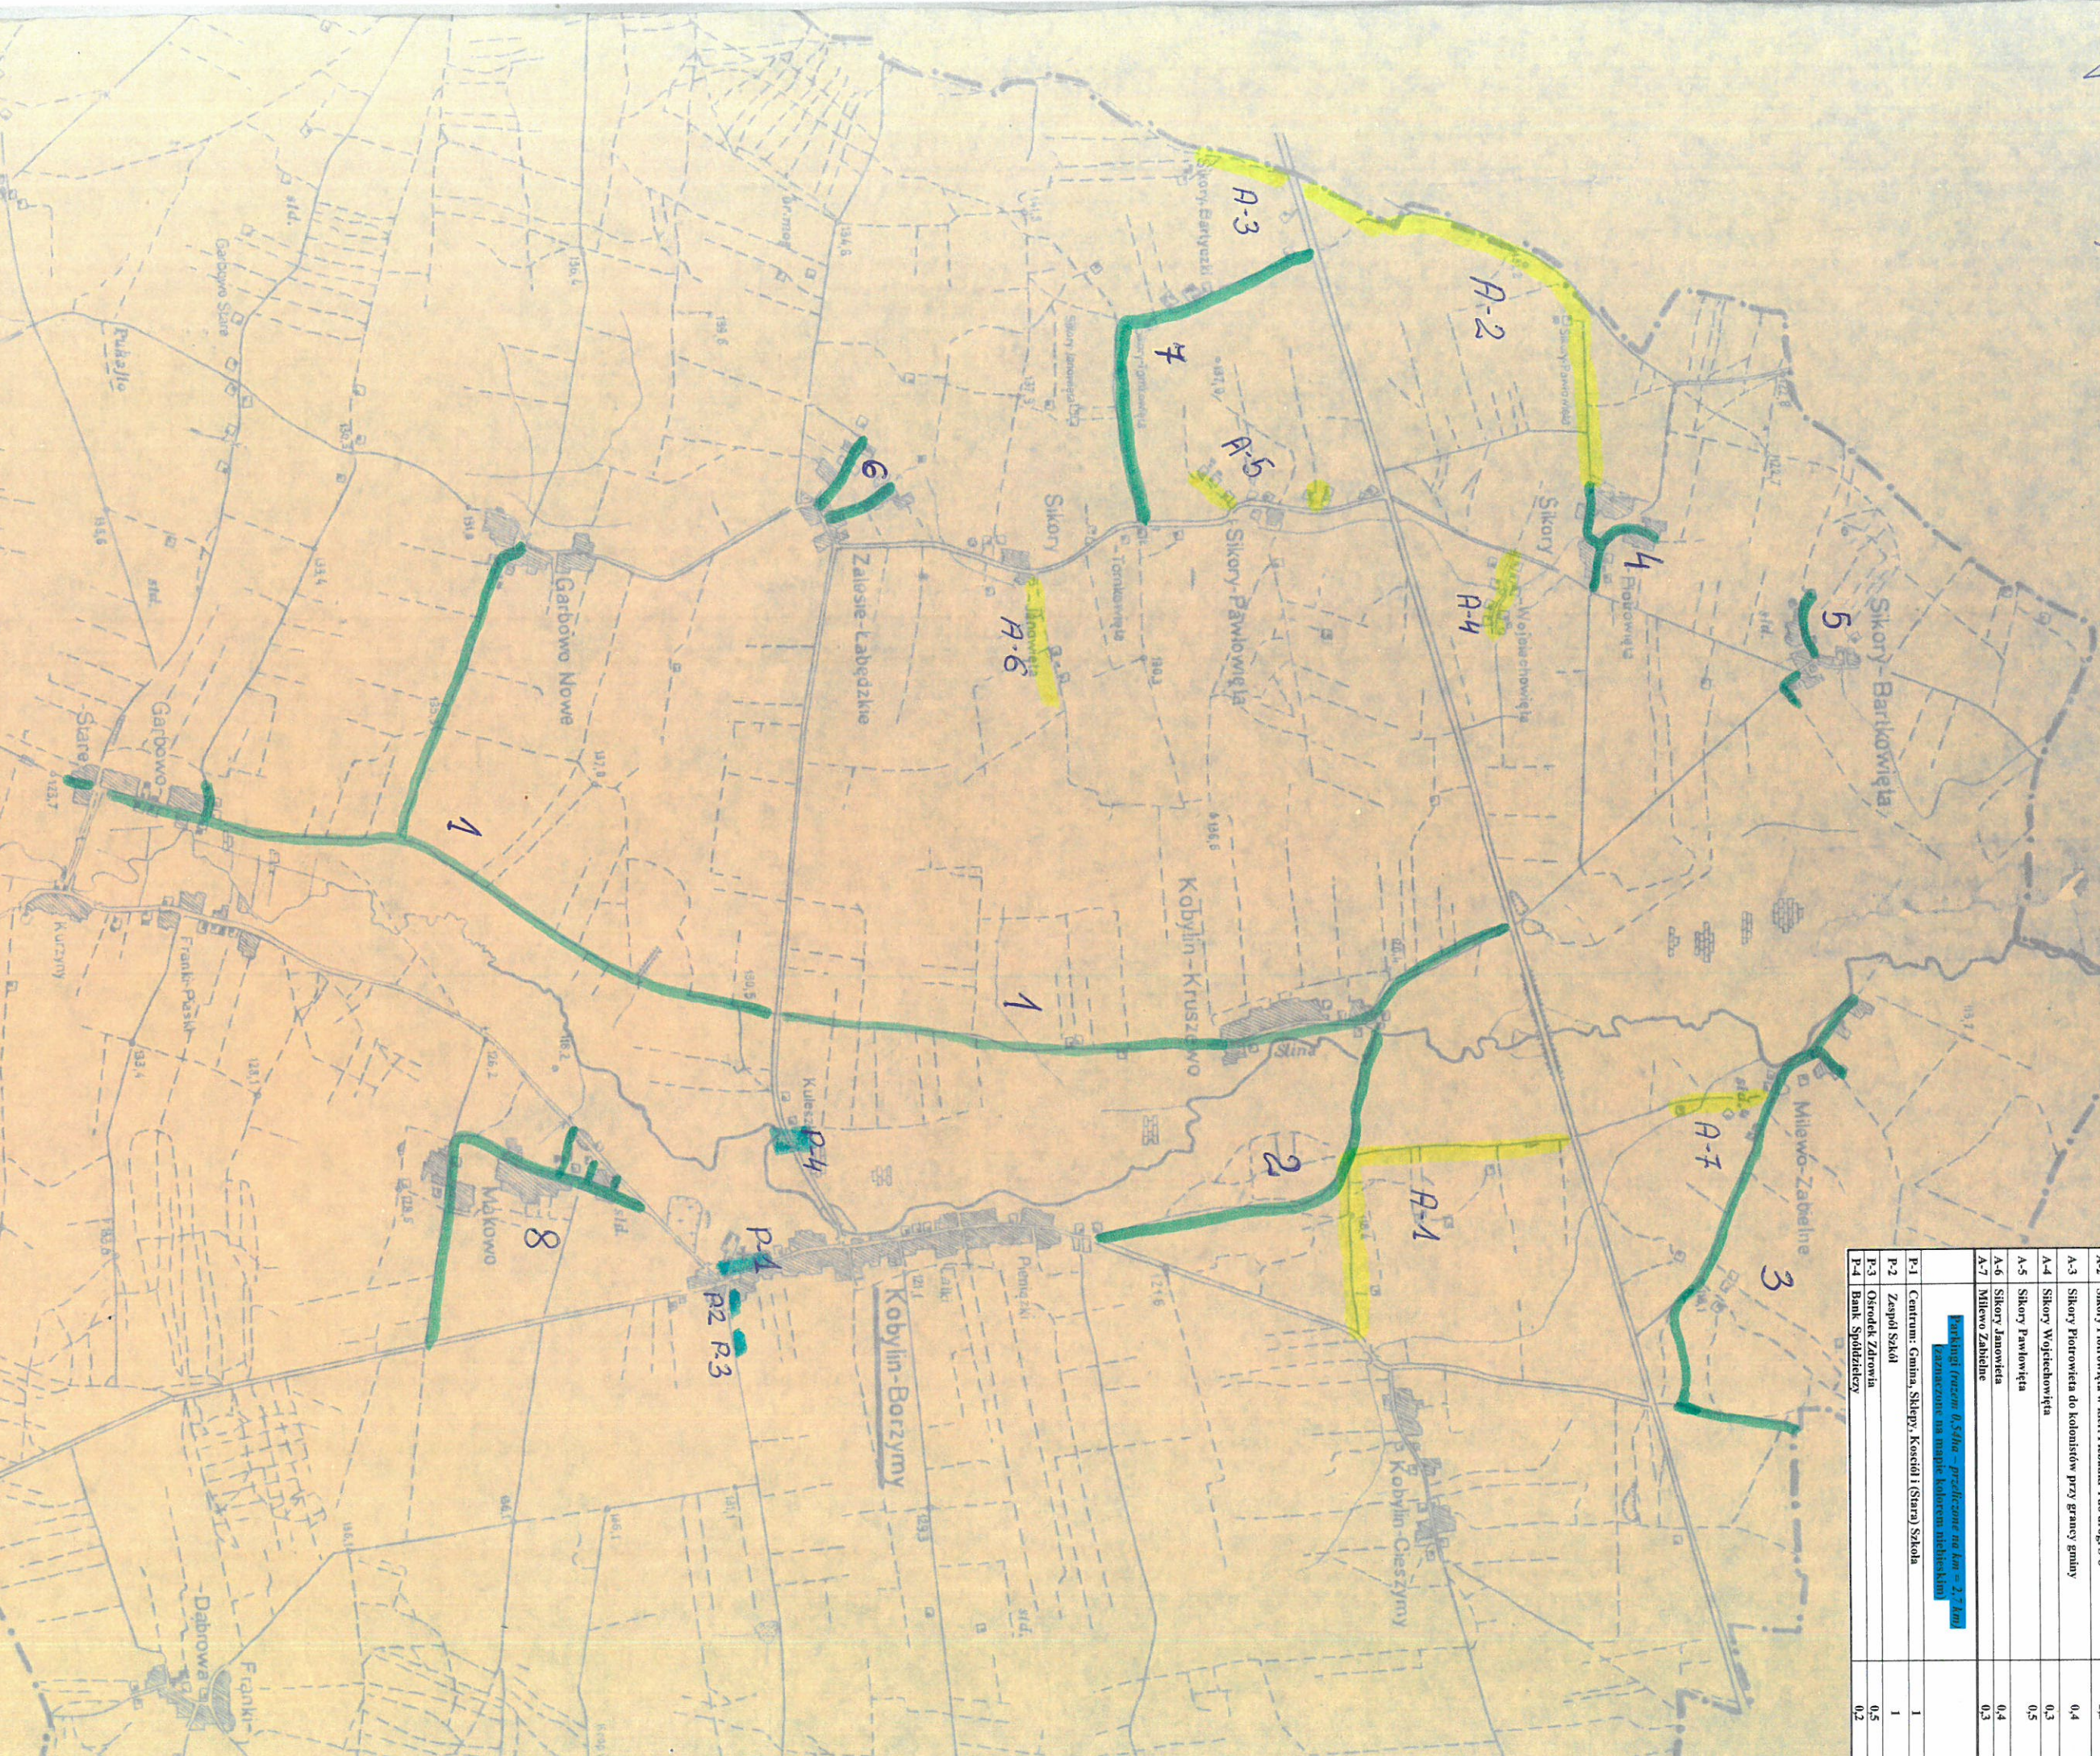

| SEKTOR I | |
|---|----------------------|
| Nr | Długość odcinka w km |
| 1 | 6,7 |
| 2 | 1,7 |
| 3 | 2,5 |
| 4 | 0,8 |
| 5 | 0,4 |
| 6 | 0,8 |
| 7 | 1,7 |
| 8 | 2,2 |
| Droga do odnieżenia w II kolejności 5,0 km (zaznaczone na mapie kolorem żółtym) | |
| A-1 | 0,9 |
| A-2 | 2,2 |
| A-3 | 0,4 |
| A-4 | 0,3 |
| A-5 | 0,5 |
| A-6 | 0,4 |
| A-7 | 0,3 |
| Parkingu trzeźwym 0,5 ha - przeznaczone na km 1, 2, 4, 6 (zaznaczone na mapie kolorem niebieskim) | |
| P-1 | 1 |
| P-2 | 1 |
| P-3 | 0,5 |
| P-4 | 0,2 |